Lantmäterimyndigheten

Uddevalla kommun

A4S

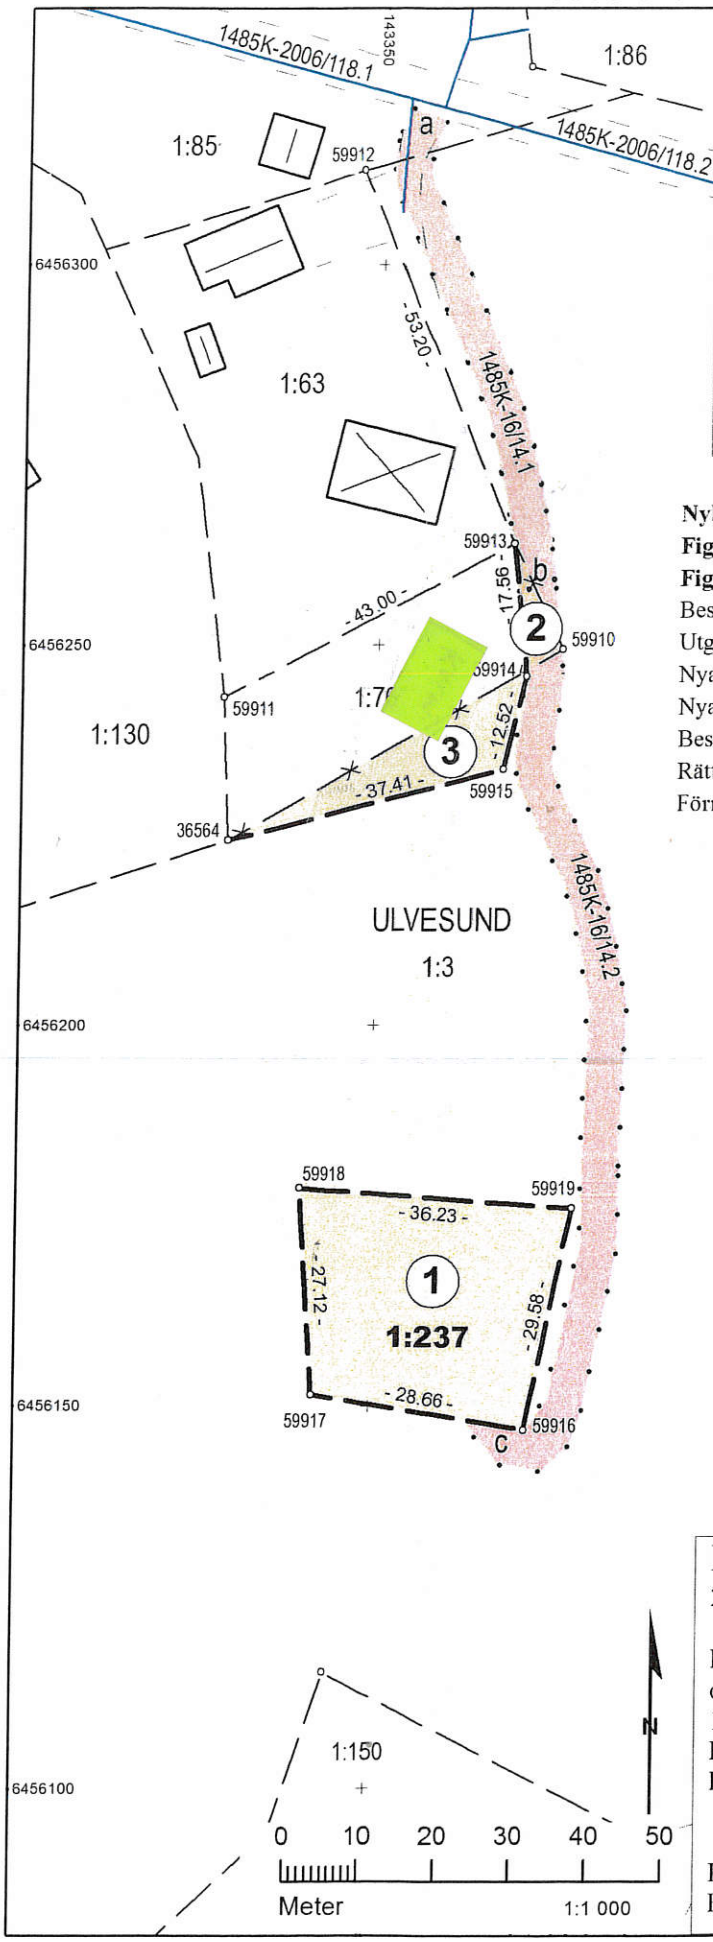

Teknisk beskrivning

Koordinatlista

Pkt	Norr	Öst	Markering
36564	6 456 224,41	143 330,46	Dubb i berg
59910	6 456 249,46	143 374,31	
59911	6 456 243,20	143 329,71	Dubb i berg
59912	6 456 312,48	143 347,23	Rör i mark
59913	6 456 263,37	143 367,69	Rör i mark, ny
59914	6 456 245,91	143 369,58	Rör i mark, ny
59915	6 456 233,73	143 366,69	Rör i mark, ny
59916	6 456 146,96	143 370,64	Rör i berg, ny
59917	6 456 151,61	143 342,36	Rör i berg, ny
59918	6 456 178,67	143 340,43	Rör i berg, ny
59919	6 456 175,95	143 376,56	Rör i berg, ny

Koordinatkvalitet: Inre 0,05m yttre 0,1m
Koordinatsystem: SWEREF 99 12 00
Framställd genom: Nymätning och kopiering från primärkarta
Mätmetod: Satellitmätning NRTK-tjänst

Nybildad fastighet figur 1 = Ulvesund 1:237
Figur 2 överförs från Ulvesund 1:76 till Ulvesund 1:3
Figur 3 överförs från Ulvesund 1:3 till Ulvesund 1:76
Bestämda gränser: 59912-59913-59910-36564, 59911-59913
Utgående gränser: 59913-59910-36564
Nya gränser, fastighetsreglering: 59913-59914-59915-36564
Nya gränser, avstyckning: 59916-59917-59918-59919-59916
Beskrivning, se aktbilaga BE1.
Rättigheter och samfälligheter kan vara ofullständigt redovisade.
Förrättningskartan innehåller detaljer med olika kvalitet.

Teckenförklaring

- Bostadsbyggnad
- Komplementbyggnad
- Körbana
- Gränspunkt
- Servitut
- Ledningsrätt
- Figur
- BERGA Trakt
- Fastighetsgräns, gällande
- Fastighetsgräns, utgående
- Fastighetsgräns, blivande
- 1:23 Fastighetsbeteckning, blivande

Förrättningskarta

Aktbilaga KA1
2016-03-11
Ärendenummer: O158687
Orig.format: A4S

Fastighetsbestämning berörande Ulvesund 1:3, 1:63 och 1:76, fastighetsreglering berörande Ulvesund 1:3 och 1:76 samt avstyckning från Ulvesund 1:3.
Kommun: Uddevalla
Län: Västra Götaland

Erik Ysander
Förrättningslantmätare

Akt 1485K-16/14